

Выписка из Единого государственного реестра недвижимости об основных характеристиках и зарегистрированных правах на объект недвижимости

Сведения об основных характеристиках объекта недвижимости

В Единый государственный реестр недвижимости внесены следующие сведения:

Раздел 1 Лист 1

Здание			
вид объекта недвижимости			
Лист № 1 раздела 1	Всего листов раздела 1: 1	Всего разделов: 3	Всего листов выписки: 4
10.09.2021г.			
Кадастровый номер:	42:25:0104013:1611		
Номер кадастрового квартала:	42:25:0104013		
Дата присвоения кадастрового номера:	24.08.2021		
Ранее присвоенный государственный учетный номер:	данные отсутствуют		
Адрес:	Российская Федерация, Кемеровская область - Кузбасс, Киселевский городской округ, г. Киселевск, пр-д Западный, здание 5/1		
Площадь, м2:	3744		
Назначение:	Нежилое		
Наименование:	Детский сад на 190 мест. Кемеровская область, г. Киселевск, жилой район Красный Камень, микрорайон 2		
Количество этажей, в том числе подземных этажей:	3, в том числе подземных 1		
Год ввода в эксплуатацию по завершении строительства:	2021		
Год завершения строительства:	данные отсутствуют		
Кадастровая стоимость, руб:	769654.08		
Кадастровые номера иных объектов недвижимости, в пределах которых расположен объект недвижимости:	42:25:0104013:1346		
Кадастровые номера помещений, машино-мест, расположенных в здании или сооружении:	данные отсутствуют		
Виды разрешенного использования:	данные отсутствуют		
Статус записи об объекте недвижимости:	Сведения об объекте недвижимости имеют статус "актуальные"		
Особые отметки:	Сведения, необходимые для заполнения раздела: 5 - План расположения помещения, машино-места на этаже (плане этажа), отсутствуют.		
Получатель выписки:	Стекова Татьяна Юрьевна (представитель правообладателя), Правообладатель: от имени заявителя Муниципальное автономное дошкольное образовательное учреждение Киселевского городского округа "Детский сад №4 "Парк детского периода" комбинированного вида" (МАДОУ №4), 4223128940		

<i>М.П. [подпись]</i>	<i>М.П. [подпись]</i>	<i>М.П. [подпись]</i>
полное наименование должности	подпись	инициалы, фамилия

М.П.


Выписка из Единого государственного реестра недвижимости об основных характеристиках и зарегистрированных правах на объект недвижимости
Сведения о зарегистрированных правах

Здание			
вид объекта недвижимости			
Лист № 1 раздела 2	Всего листов раздела 2: 2	Всего разделов: 3	Всего листов выписки: 4
10.09.2021г.			
Кадастровый номер:		42:25:0104013:1611	

1	Правообладатель (правообладатели):	1.1	Муниципальное автономное дошкольное образовательное учреждение Киселевского городского округа "Детский сад №4 "Парк детского периода" комбинированного вида" (МАДОУ №4), ИНН: 4223128940, ОГРН: 1214200012674
2	Вид, номер, дата и время государственной регистрации права:	2.1	Оперативное управление 42:25:0104013:1611-42/076/2021-4 10.09.2021 08:13:47
3	Документы-основания	3.1	Распоряжение О принятии и передаче муниципального имущества Киселевского городского округа, № 645-р, выдан 07.09.2021 Акт о приеме -передаче объектов нефинансовых активов, № 9200-000017, выдан 08.09.2021 Акт о приеме -передаче объектов нефинансовых активов, № 00БП-000032, выдан 08.09.2021
4	Сведения об осуществлении государственной регистрации сделки, права, ограничения права без необходимого в силу закона согласия третьего лица, органа:	4.1	данные отсутствуют
5	Ограничение прав и обременение объекта недвижимости:	не зарегистрировано	
1	Правообладатель (правообладатели):	1.2	Киселевский городской округ
2	Вид, номер, дата и время государственной регистрации права:	2.2	Собственность 42:25:0104013:1611-42/086/2021-3 06.09.2021 12:36:52
4	Сведения об осуществлении государственной регистрации сделки, права, ограничения права без необходимого в силу закона согласия третьего лица, органа:	4.2	данные отсутствуют
5	Ограничение прав и обременение объекта недвижимости:	не зарегистрировано	

<i>Зав. канцелярией Киселевского округа</i>	<i>[Подпись]</i>	<i>И.И. Иванова</i>
полное наименование должности	подпись	инициалы, фамилия

Здание		
вид объекта недвижимости		
Лист № 2 раздела 2	Всего листов раздела 2: 2	Всего разделов: 3
Всего листов выписки: 4		
10.09.2021г.		
Кадастровый номер:	42:25:0104013:1611	
6	Заявленные в судебном порядке права требования:	данные отсутствуют
7	Сведения о возражении в отношении зарегистрированного права:	данные отсутствуют
8	Сведения о наличии решения об изъятии объекта недвижимости для государственных и муниципальных нужд:	данные отсутствуют
9	Сведения о невозможности государственной регистрации без личного участия правообладателя или его законного представителя:	данные отсутствуют
10	Правопритязания и сведения о наличии поступивших, но не рассмотренных заявлений о проведении государственной регистрации права (перехода, прекращения права), ограничения права или обременения объекта недвижимости, сделки в отношении объекта недвижимости:	отсутствуют

<i>М.П. заместитель начальника отдела</i>		<i>И.И. Никитин</i>
полное наименование должности	подпись	инициалы, фамилия

М.П.



Выписка из Единого государственного реестра недвижимости об основных характеристиках и зарегистрированных правах на объект недвижимости

Описание местоположения объекта недвижимости


Здание			
вид объекта недвижимости			

Лист № 1 раздела 4	Всего листов раздела 4: 1	Всего разделов: 3	Всего листов выписки: 4
--------------------	---------------------------	-------------------	-------------------------

10.09.2021г.

Кадастровый номер: 42:25:0104013:1611

Схема расположения объекта недвижимости (части объекта недвижимости) на земельном участке(ах)

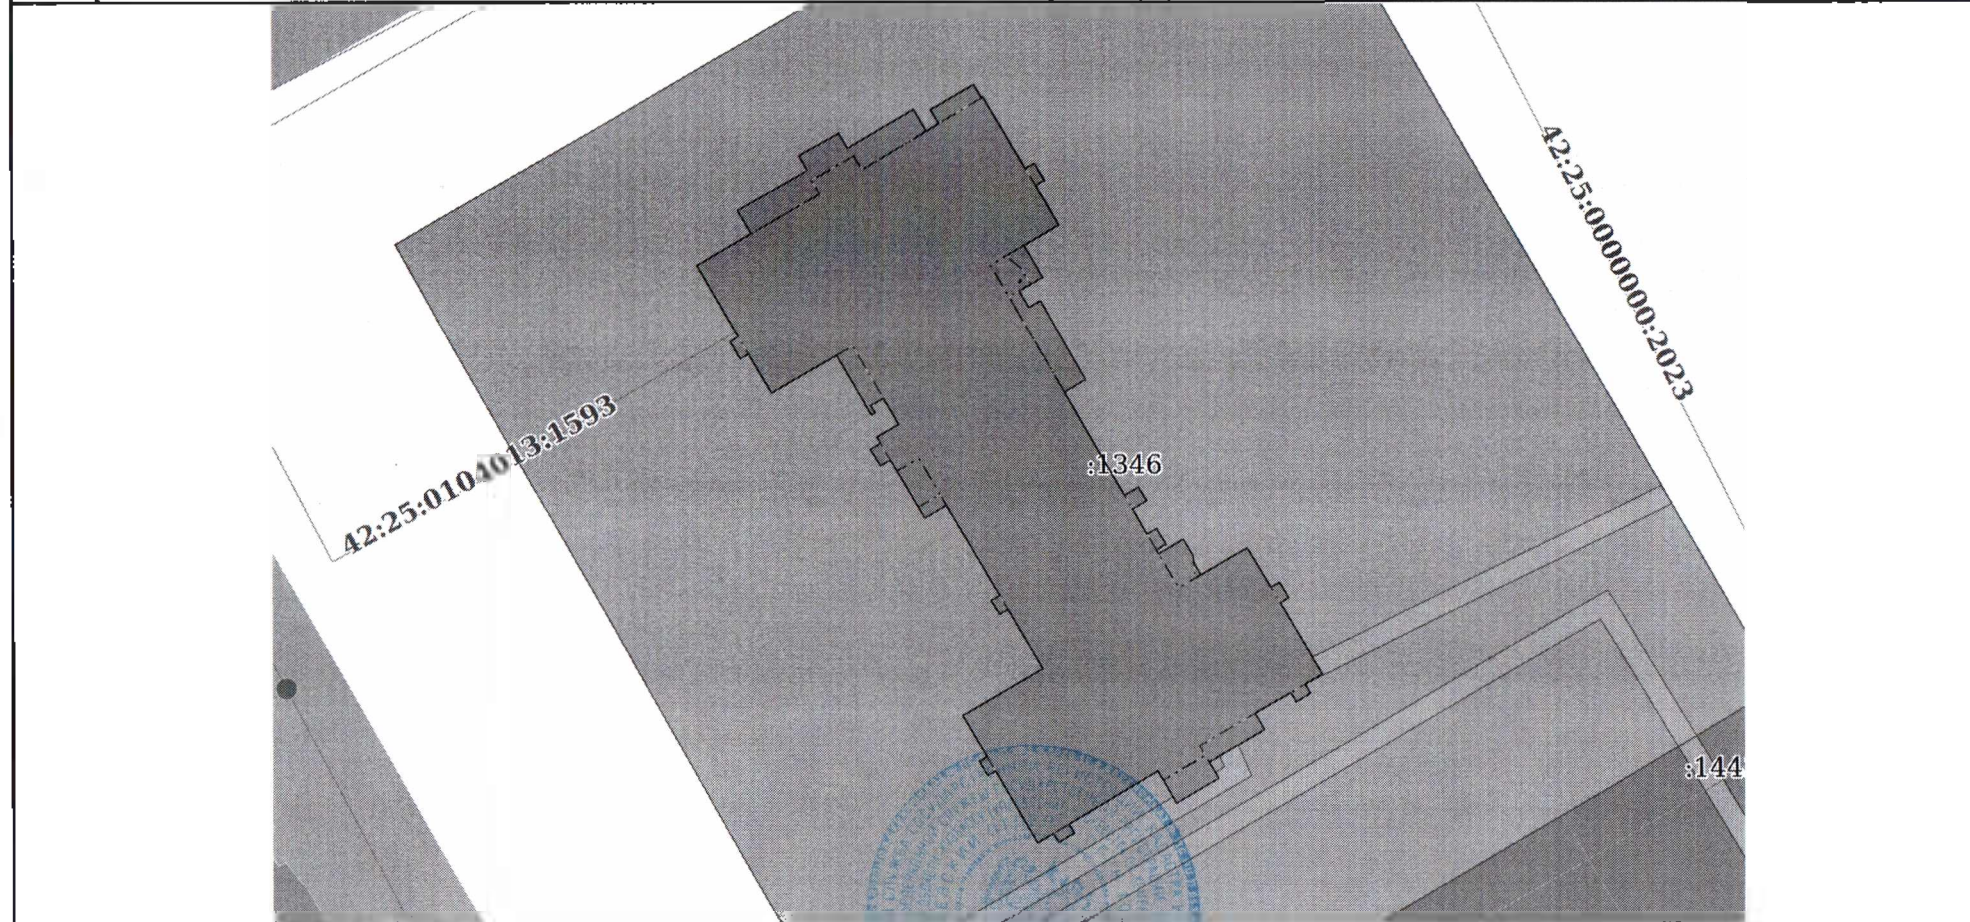

Масштаб 1:700 Условные обозначения:

<i>М.П. [подпись]</i>	<i>[подпись]</i>	<i>[подпись]</i>
полное наименование должности	подпись	инициалы, фамилия

М.П.